

Inwestycja:

STACJA MIŃSK




adres: ul. Piłsudskiego 47, Mińsk Mazowiecki

INWESTOR: P.H.U. PARTNER Sp. j.




ul. Dąbrówki 30, 05-300 Mińsk Mazowiecki
mieszkania@phupartner.pl, www.phupartner.pl

Lokalizacja budynku

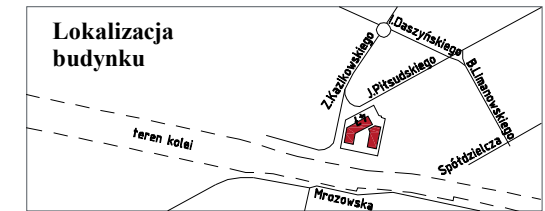

Lokal nr: **U3** piętro: **parter**

Lokalizacja lokalu

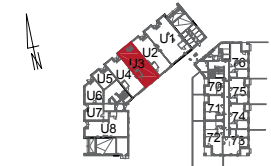

Zestawienie powierzchni

Powierzchnia użytkowa lokalu: 82.35

Suma powierzchni pomieszczeń 82.35

Suma powierzchni pod ścianami -

lp.	Nazwa	Powierzchnia [m ²]
1	Lokal usługowy	78.25
2	Wc niepełnosprawnych	4.10


Wykonawca: data pomiaru: 22.10.2022

GEOPOINT PRZEMYSŁAW PAWIŃSKI
03-286 Warszawa, ul. Malborska 16 m. 20.
tel. (+48) 506-558-706
NIP 524-227-71-79 REGON 140456906
www.geopoint.pl, pawinski@geopoint.pl

GEODETA UPRAWNIONY
Leszek Zubczyński
Nr Uprawn. 15654

Podstawa opracowania:

Pomiar powierzchni wykonano w oparciu o normę: PN-ISO 9836:1997.
- powierzchnia pomieszczeń pomierzona została w stanie wykończonym
- powierzchnia pod ścianami działowymi mająca charakter podziału przestrzeni została wliczona do powierzchni użytkowej.

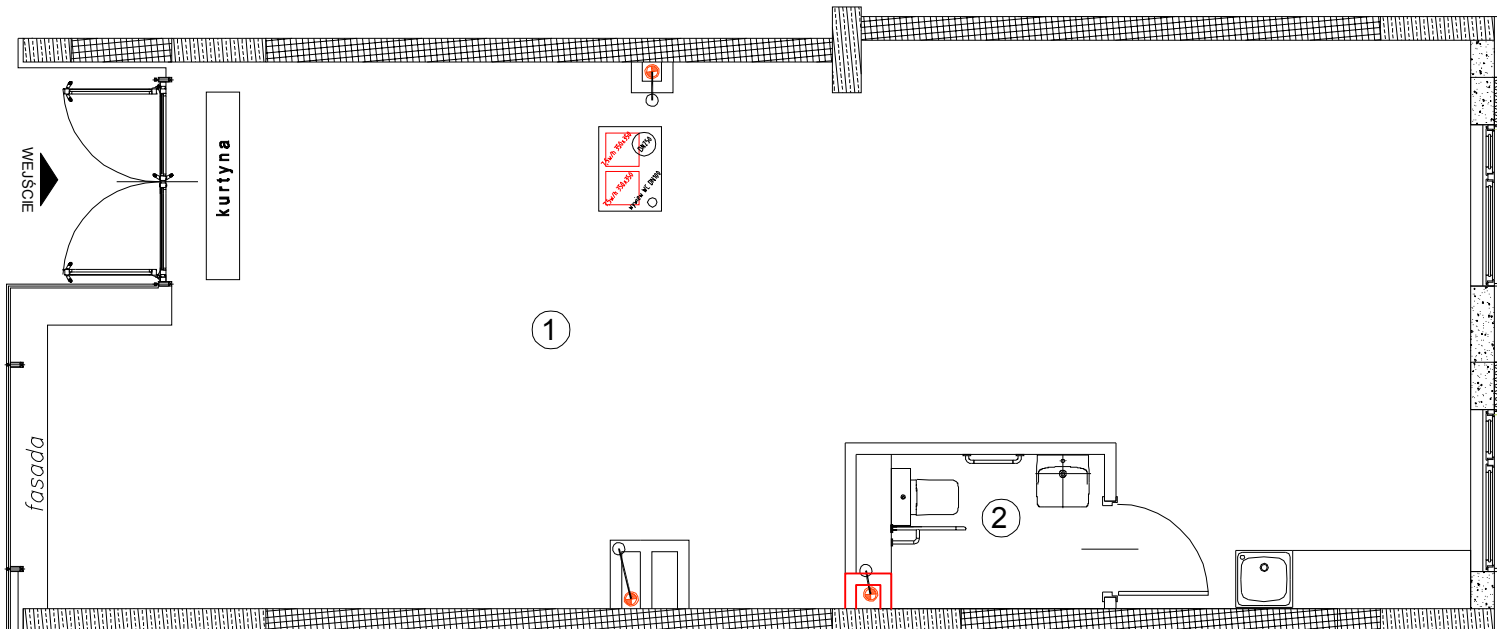

Skala
0 1 2 3 4 5m